



Interventi minimi necessari al miglioramento della Farmacia comunale di S. Procula



ELENCO LAVORI

DATA 20-10-2017

ELENCO LAVORI	u.m.	Q. prev	Q. effett	costo unitario	costo totale
DEMOLIZIONI					
Rimozione corpi illuminanti esterni ed interni incluso il trasporto a rifiuto in discarica autorizzata	crp	1			
Rimozione pannelli in fibra rovinati	mq	10			
OPERE MURARIE					
Fornitura e Montaggio di pannelli microforati in fibra 60x60 cm	mq	10			
realizzazione parete in cartongesso h=220 cm	mq	6			
fornitura e montaggio controtelai tipo SCRIGNO BASE 90	crp	1			
Fornitura e Posa in opera di pavimento in parquet laminato flottante tipo grand selection LION classe di calpestabilità AC 5	mq	40			
pulitura cortina esterna	crp	1			
OPERE DA PITTORE					
Preparazione pareti con stuccatura e rasatura diintonaci esistenti con stucco sintetico, compresa la successiva carteggiatura delle superfici per la preparazione all'applicazione di rivestimenti su pareti compresi il tiro e il calo di materiali, i ponti di servizio fino a 4m dal piano di appoggio ed ogni altro onere e magistero per dare il lavoro finito a regola d'arte	mq	40			
Tinteggiatura Pareti con IDROPITTURA non lavorata	mq	20			
OPERE DA FALEGNAME					
fornitura e posa in opera di fascia in bilaminato grezzo h 20 cm di colore blu da posizionare sugli espositori per l'alloggiamento delle strip led - RIF. 01	ml	22			
fornitura e montaggio di zoccolatura in laminato blu da applicare su zoccolatura esistente di colore verde delle scaffalature	ml	21			
fornitura e montaggio di bancalino sagomato rialzato di 10 cm circa su banco esistente, realizzata in bilaminato blu di circa 80 cm x 45 cm di altezza con n. 3 passacalo, previa rimozione del top in marmo verde	ml	6			
fornitura e posa in opera porta va e vieni da 90 cm - RIF. 03	crp	1			
fornitura e montaggio bancone con vetrina frontale come esistente di circa 50cm x 92 cm di altezza a giorno	ml	1			
fornitura e montaggio di scaffalatura con mensole in vetro amovibile di 30 cm di profondità x 132 cm di altezza da posizionare su mobile scaffale basso davanti alla finestra	ml	1,5			
fornitura e posa in opera di sistema schermante cassonetti esterni costituito da ringhiera autoportante in legno o similati	ml	4			
OPERE DA ELETTRICISTA					
Integrazione impianto elettrico per nuova illuminazione e spostamento sottoraccia prese e interruttori	crp	1			
spostamento centraline	crp	1			
punti luce (frutti serie Vimar Plana) interni ed esterni (illuminazione e insegna) come da progetto	n°	20			
Fornitura e Montaggio Led Panel	n.	14			
Fornitura e montaggio di strip led warm white 12,5 W/m, alimentazione 24 volt, temperatura di colore 4000K, 140 led/m, IP 20 forniti di idonei alimentatori	ml	40			
realizzazione nuova linea esterna per insegna e croce farmacia	crp	1			
fornitura e montaggio corpi illuminanti esterni su colonne	crp	2			
fornitura e montaggio corpi illuminanti esterni a soffitto	crp	3			
COMUNICAZIONE					
Fornitura di grafica stampata su FOREX da 5mm applicata su parete compresi profili in alluminio di partenza e arrivo	mq	15			
Fornitura di grafica stampata su pellicola in PVC satinato stampato speculare per applicazione su vetro dall'interno	mq	5			
montaggio grafiche e pannelli 2 persone	gg.	1			
COMUNICAZIONE ESTERNA					



	Fornitura e Montaggio Croce Farmacia a Led	crp	1			
	Fornitura e montaggio insegna FARMACIA da montare tra le colonne centrali di ingresso al portico. Dimensioni: 330 cm x 50 cm di altezza	crp	1			
TOTALE						

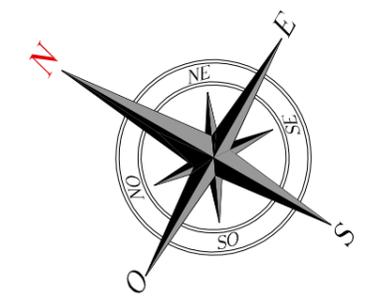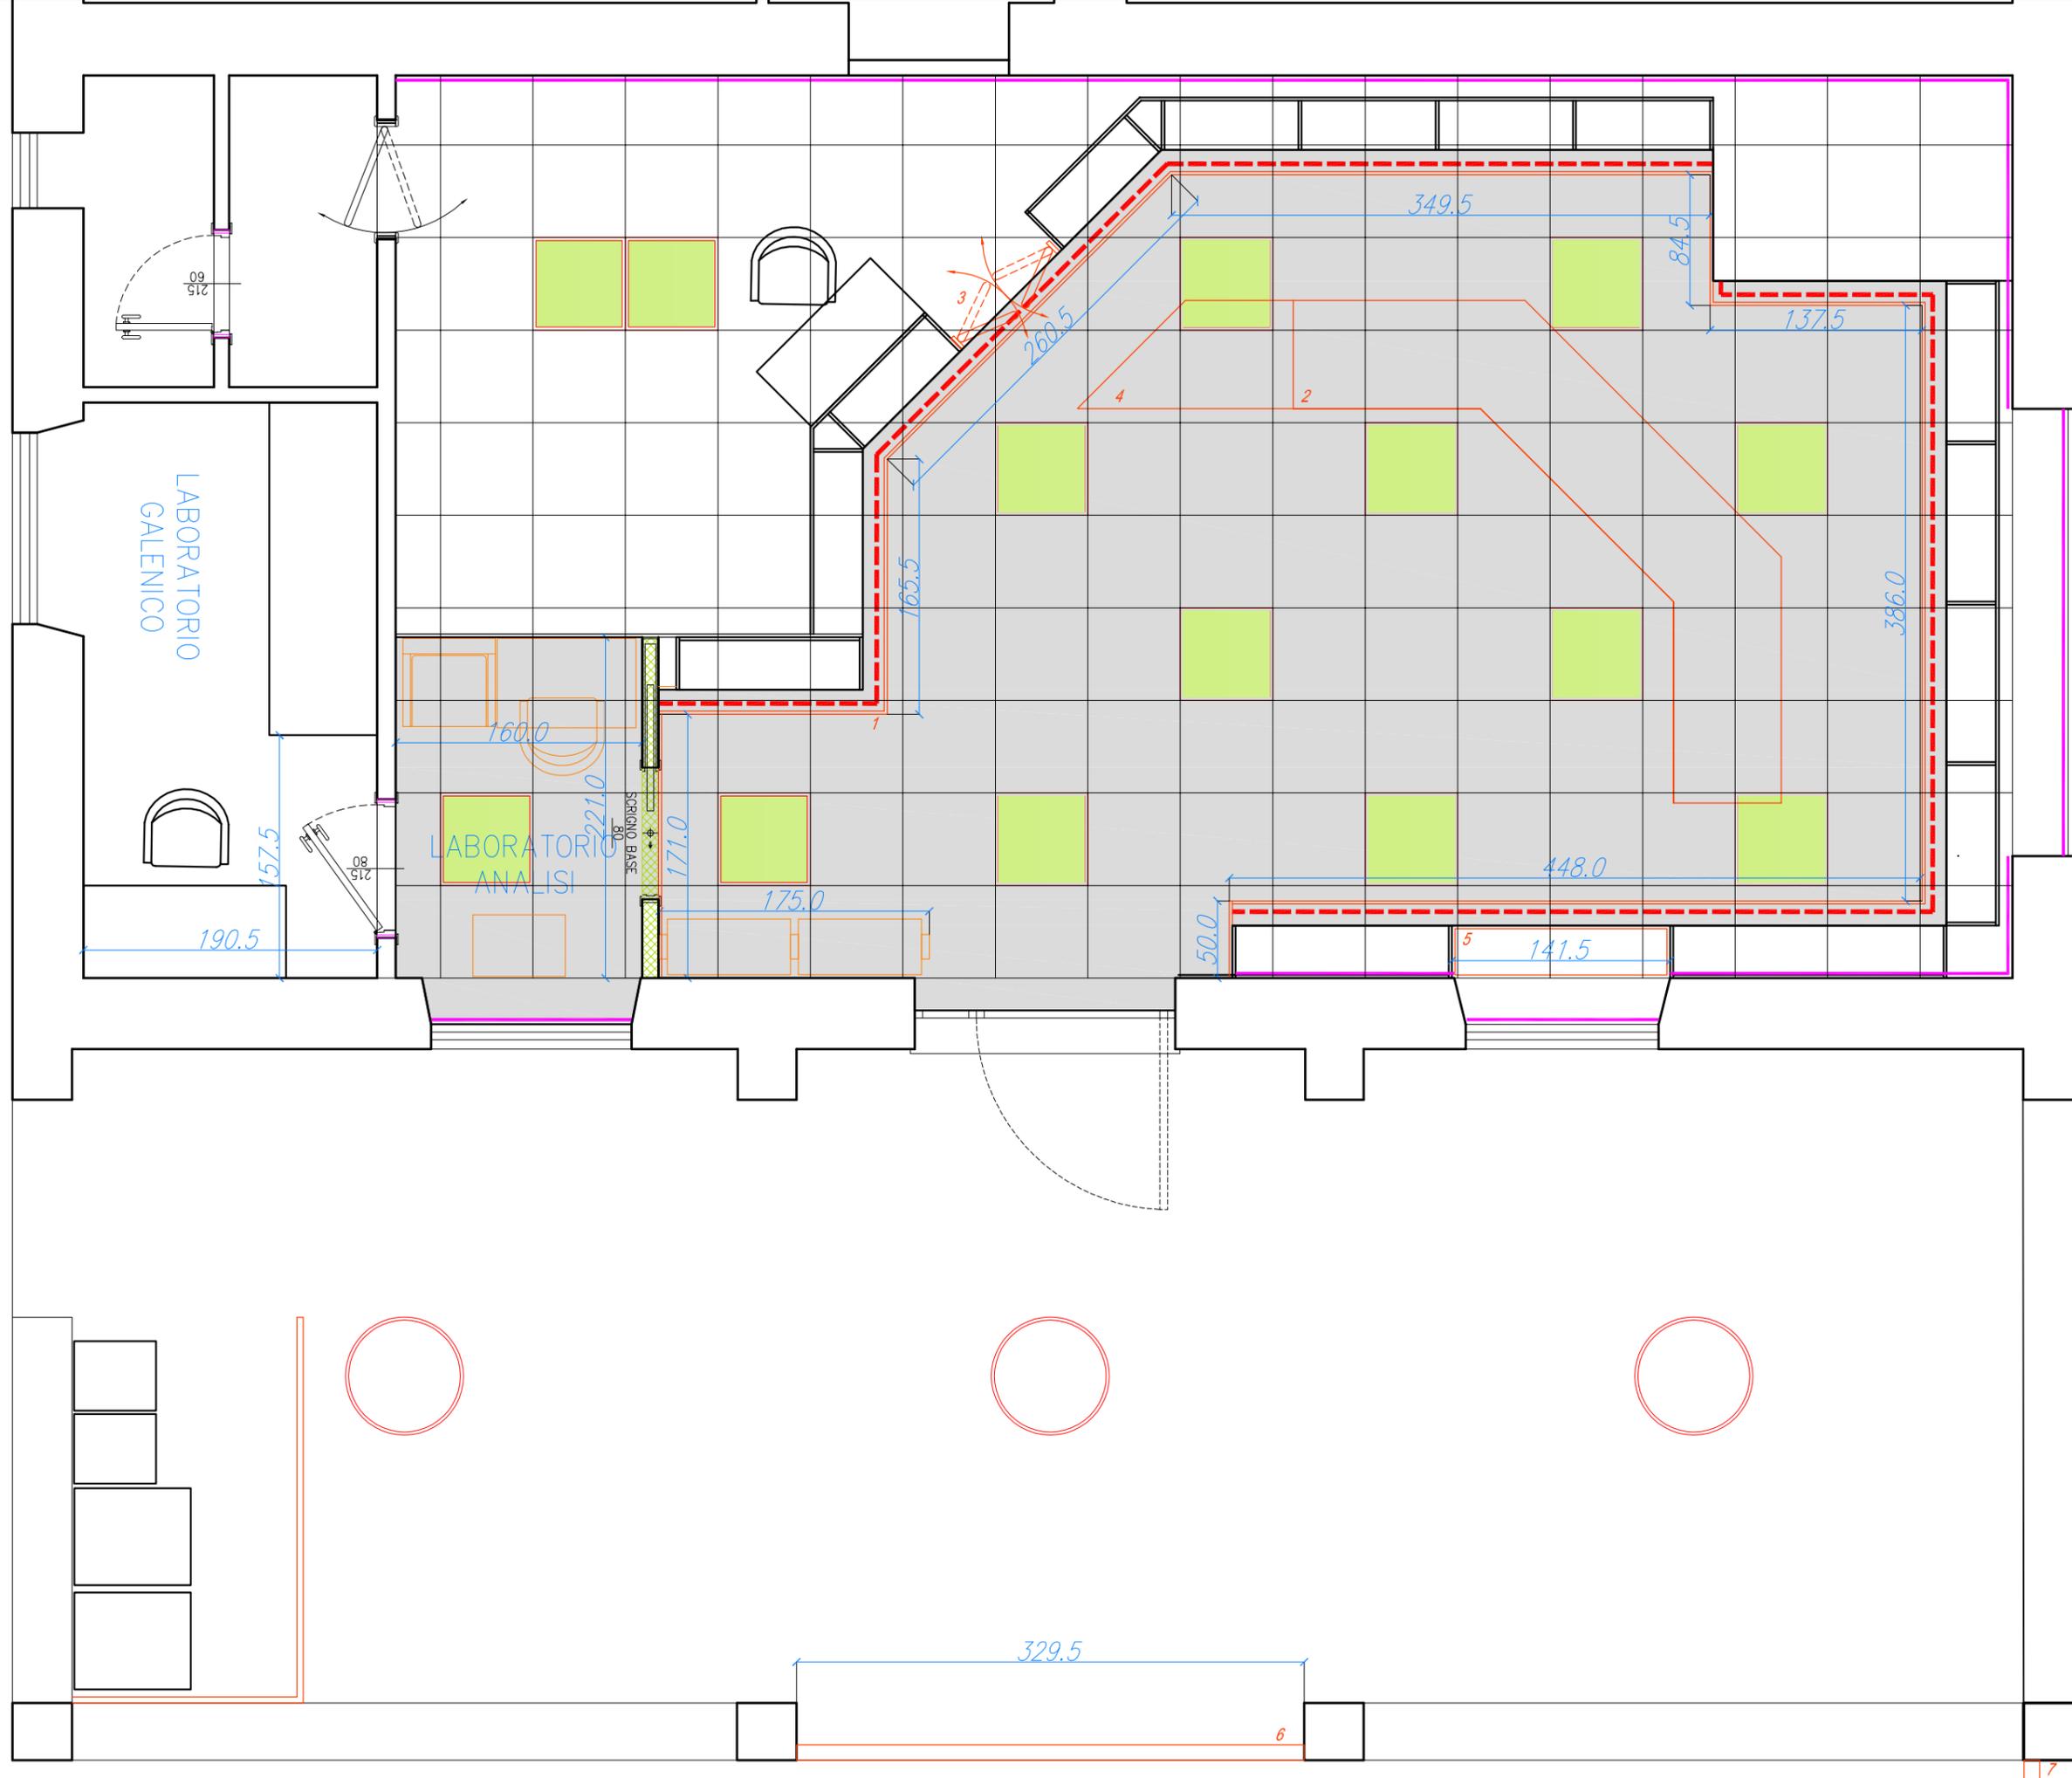

- - - STRIP LED
- FARETTI LED
- LED PANEL
- GRAFICA SU FOREX
- PARQUET IN LAMINATO
- NUOVE REALIZZAZIONI

GABRIELE M. RONCHETTI
ARCHITETTO

ARCHITETTURA & DESIGN

BAR & RESTAURANT + INTERIORS + YACHT

info@gabrieleronchetti.com
www.gabrieleronchetti.com

THIS DESIGN IS THE INTELLECTUAL AND MATERIAL PROPERTY OF GABRIELE M. RONCHETTI AND IS PROTECTED BY ITALIAN COPYRIGHT. IT MAY NOT BE REPRODUCED IN ALL OR IN PART TO ANYONE WITHOUT THE WRITTEN CONSENT OF THE AUTHOR. THIS DRAWING IS CONFIDENTIAL DATA AND MAY NOT BE REVEALED TO THIRD PARTIES WITHOUT THE WRITTEN CONSENT OF THE AUTHOR.

Descrizione: PIANTA CONTROSOFFITTO SOL.2	COMMESSA: POMEZIA SERVIZI FARMACIA SANTA PROCULA
DATA: 27/10/17	PER ACCETTAZIONE INTEGRALE CON EVENTUALI MODIFICHE DI CARATTERE TECNICO DALLE DITTE COSTRUTTRICI
TAV. N.: E01C	IL CLIENTE _____
SOST. T. N.:	L'UFFICIO TECNICO: Arch. Gabriele M. Ronchetti
SCALA: 1:40	
Annotazioni	
-NB: RILIEVO DIRETTO ESEGUITO	
-NB: CONSIGLIAMO DI EFFETTUARE RICHIESTA DI PARERE PREVENTIVO AGLI ORGANI COMPETENTI IN MATERIA URBANISTICA E SANITARIA.	